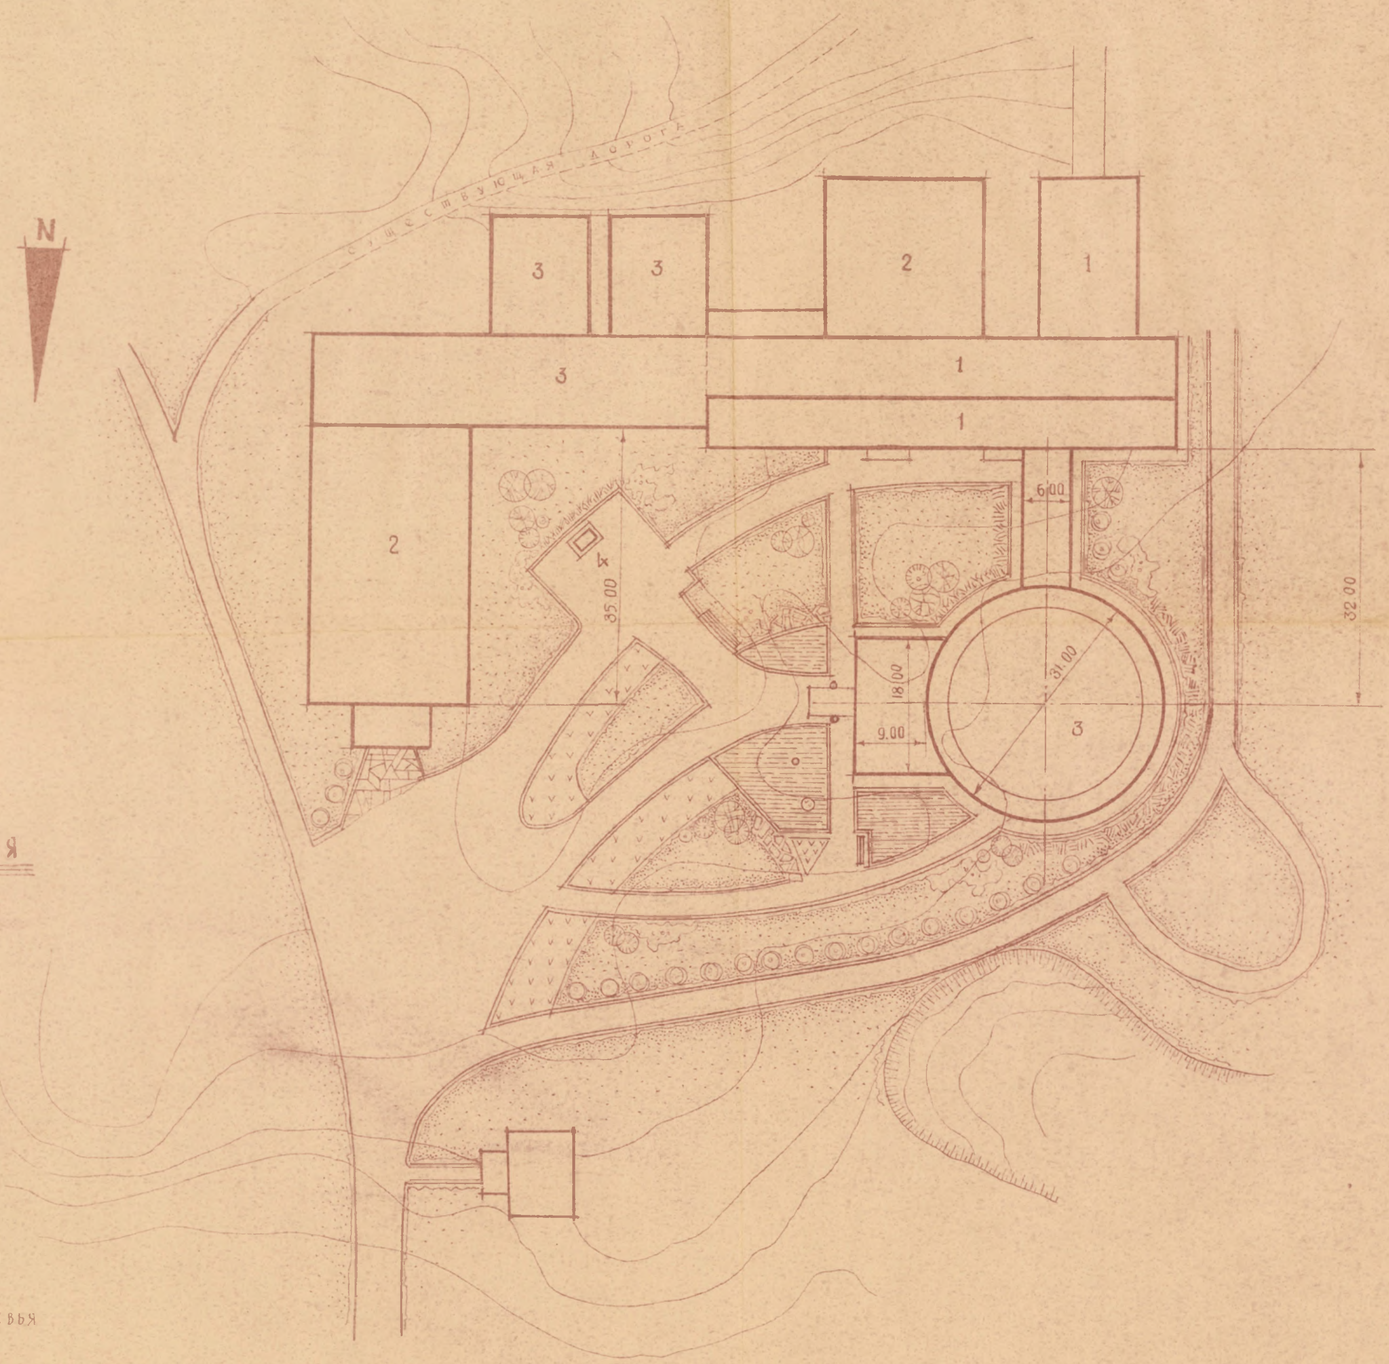

Экспликация

1. Существующие здания
2. Реконструируемые здания
3. Проектируемые здания
4. Памятник

Условные обозначения

- Газоны
- Цветники
- Бассейны
- Кустарник рядовой
- Кустарник группами
- Многолетние деревья
- Молодые стриженые деревья
- Овраг
- Покрытие из бетонных плит

Генеральный план

М 1:500

Реконструкция и расширение оранжерей
Сибирского ботанического сада
Томского Государственного университета

Проектное предложение

Автор проекта – Э. Дрейзин
Конструктор – В. Дрейзин
1-III-68

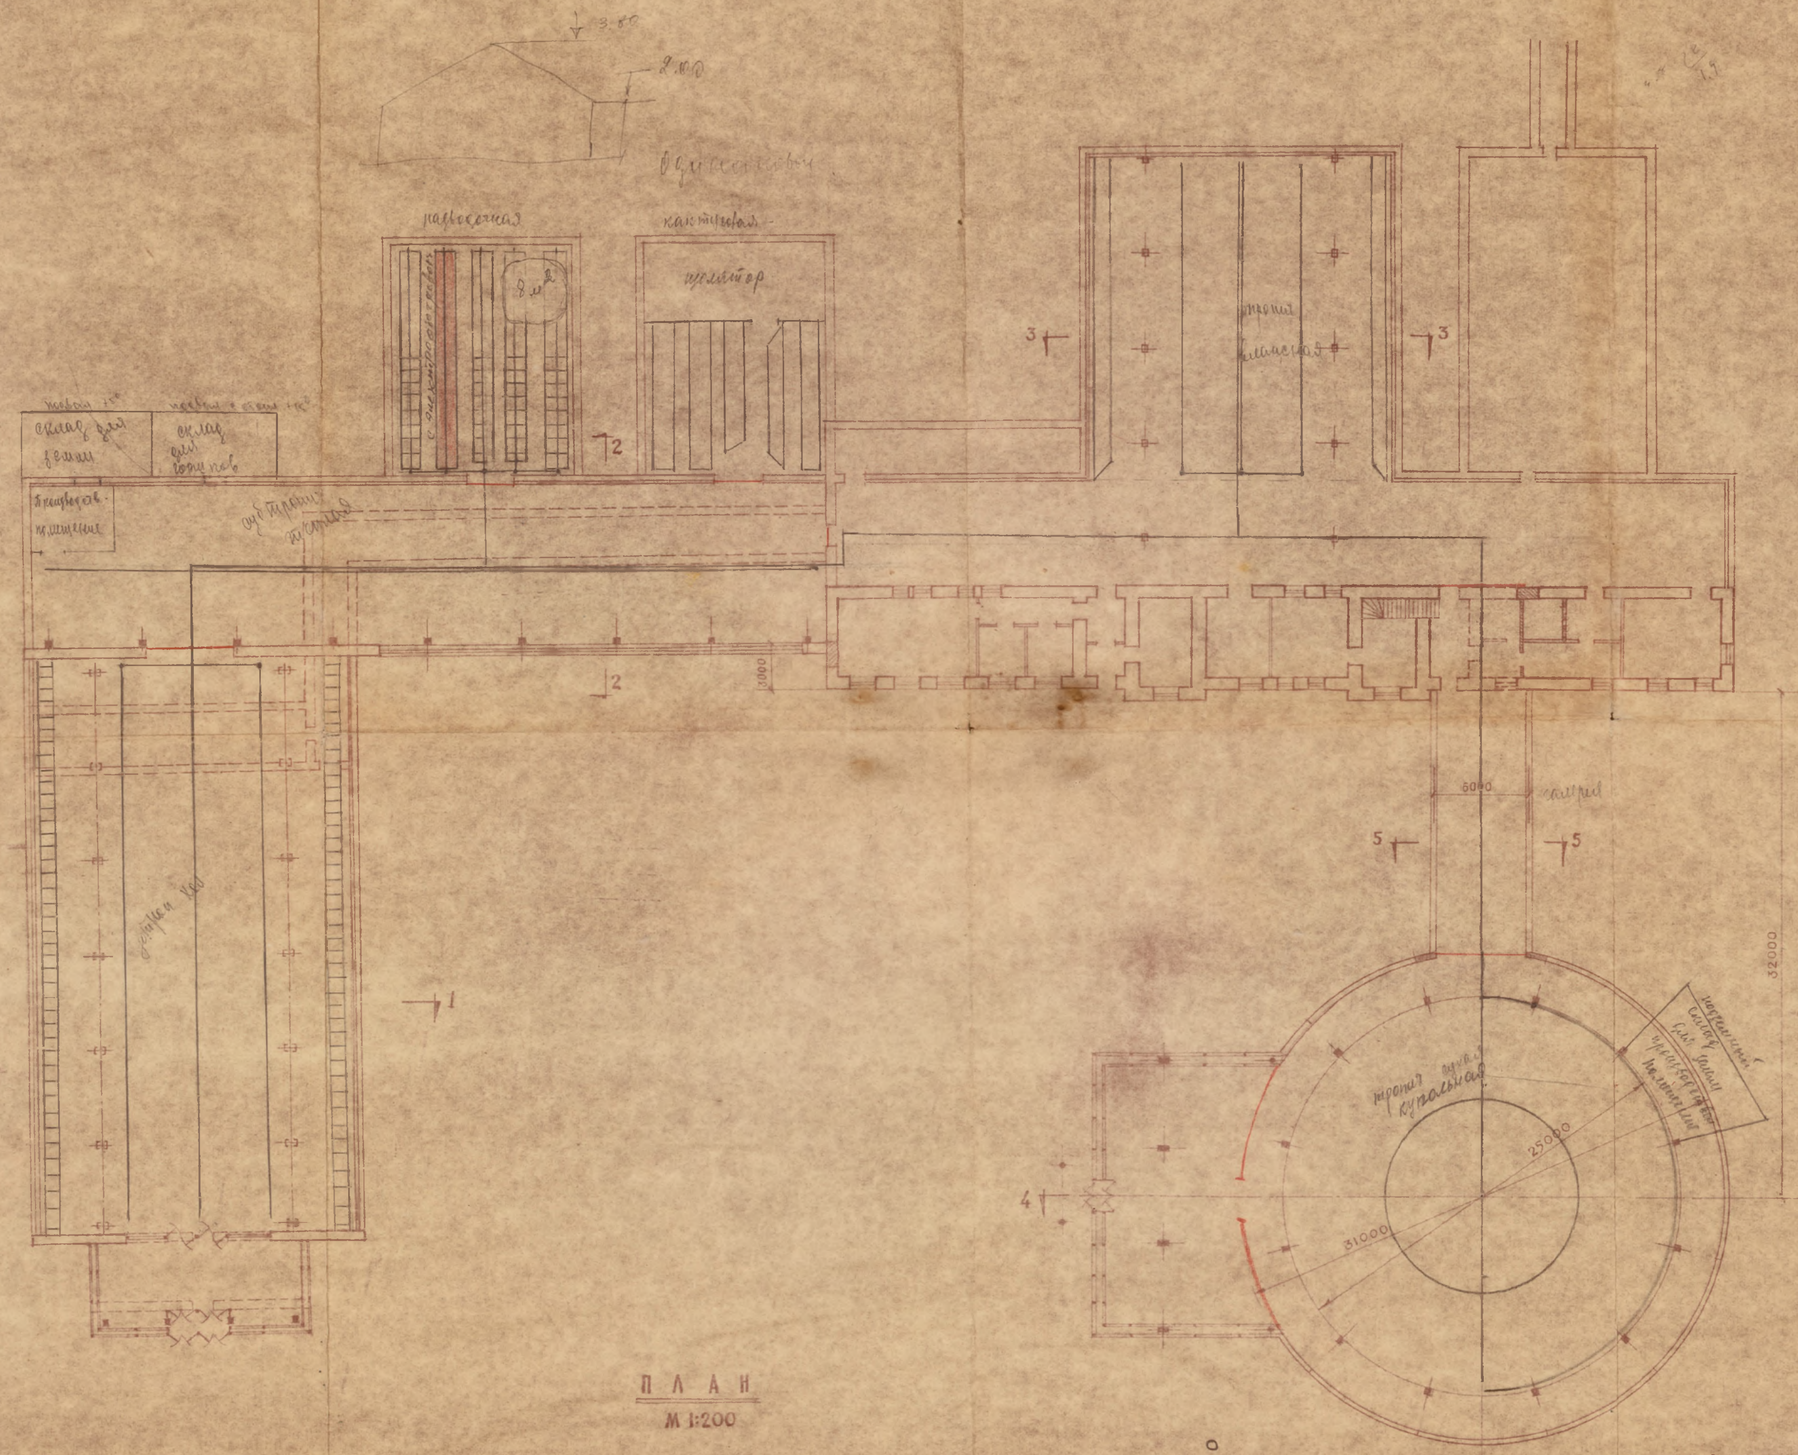

ПЛАН

М 1:200

Реконструкция и расширение оранжерей Сибирского ботанического сада Томского Государственного университета

Проектное предложение

Автор проекта – Э. Дрейзин

Конструктор – В. Дрейзин

по 4-4

по 3-3

по тропической оранжерее

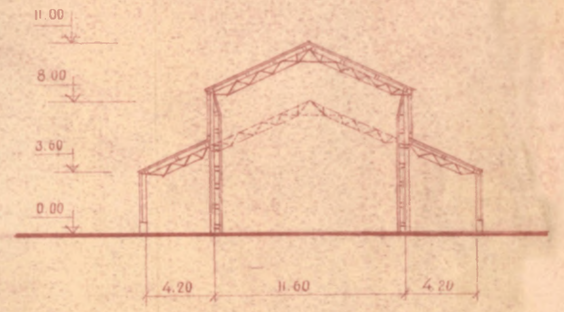

по 1-1

по хвойной оранжерее

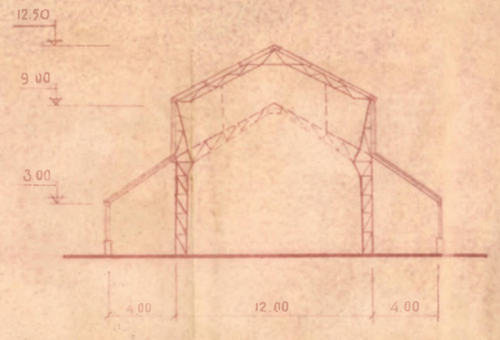

ПЛАН

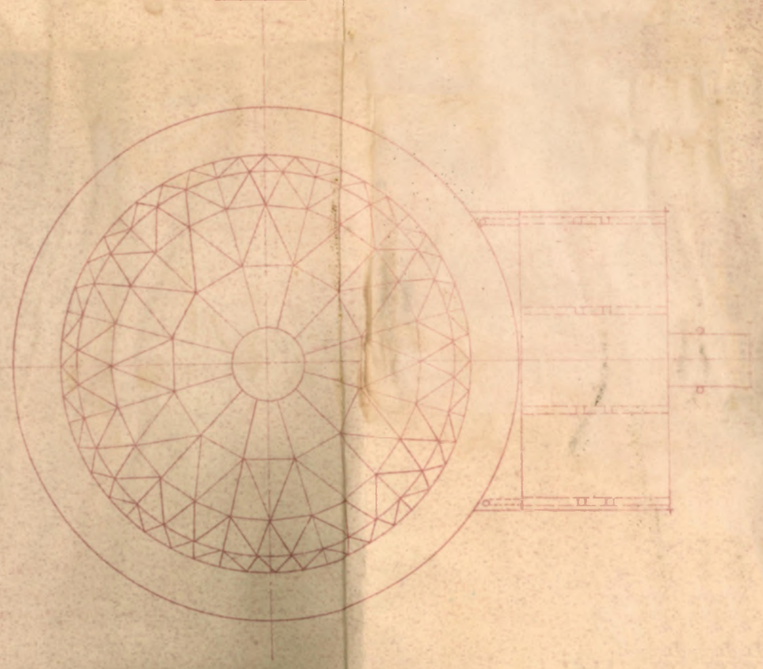

по 2-2

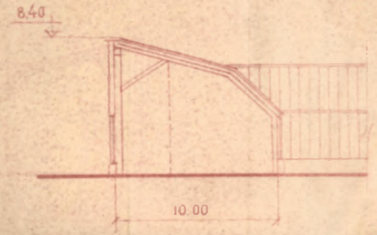

по 5-5

ПЛАН И РАЗРЕЗЫ

М 1:200

Реконструкция и расширение оранжерей
Сибирского ботанического сада
Томского Государственного университета

проектное предложение

Автор проекта - Э. Дрейзин
Конструктор - В. Дрейзин
1-III-58